



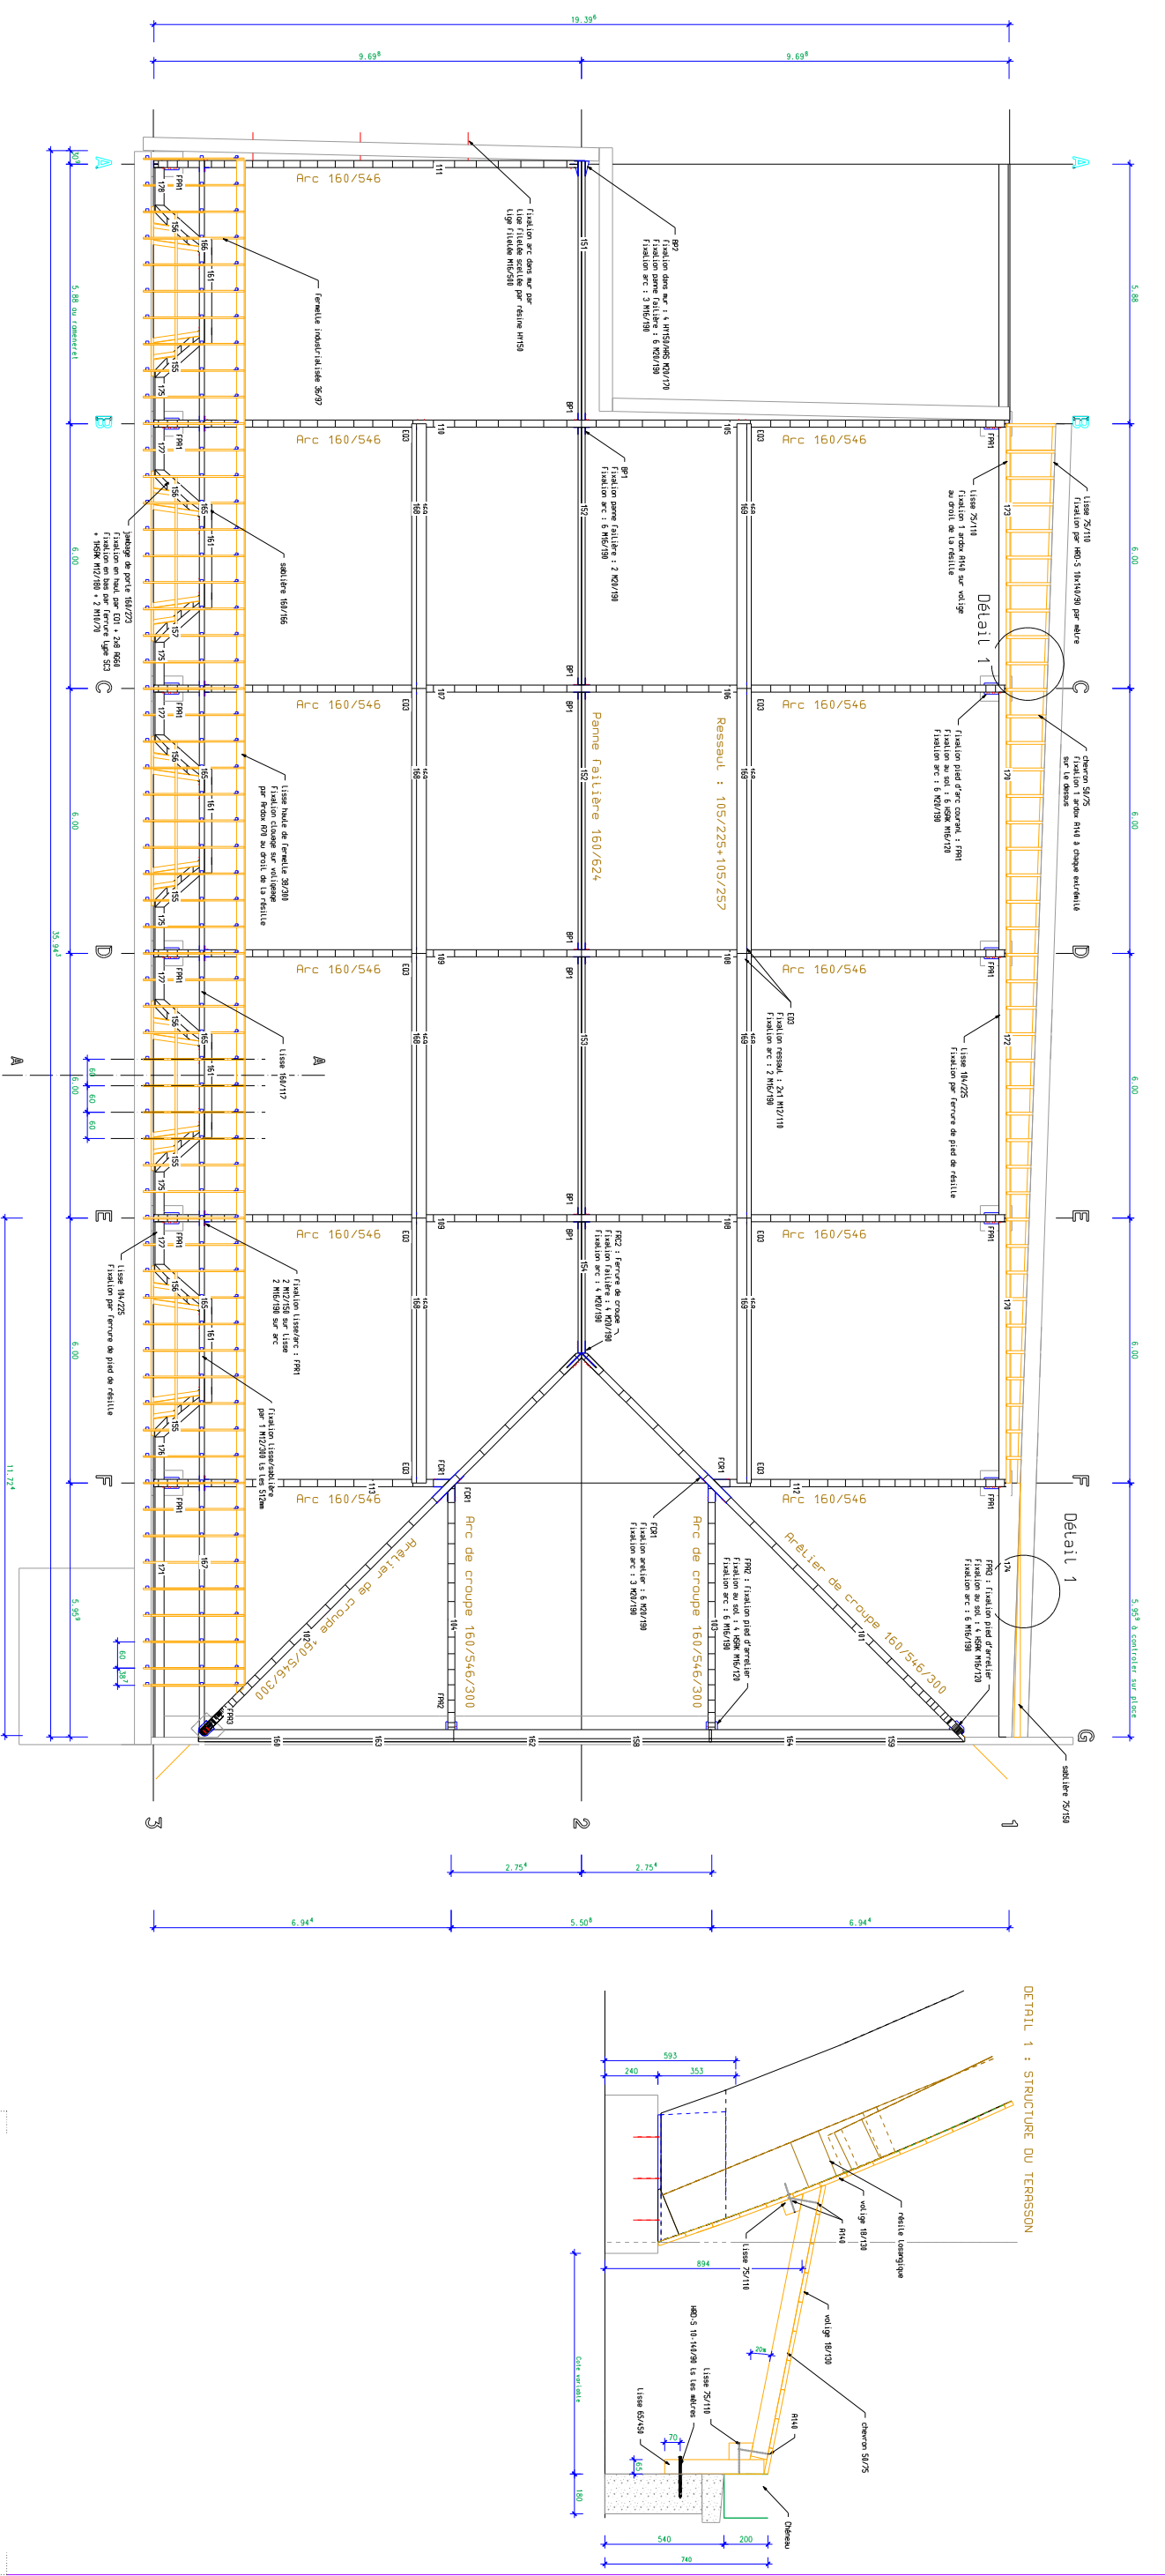










Plan d'implantation des Massifs béton
Hauteur des massifs : 24 cm

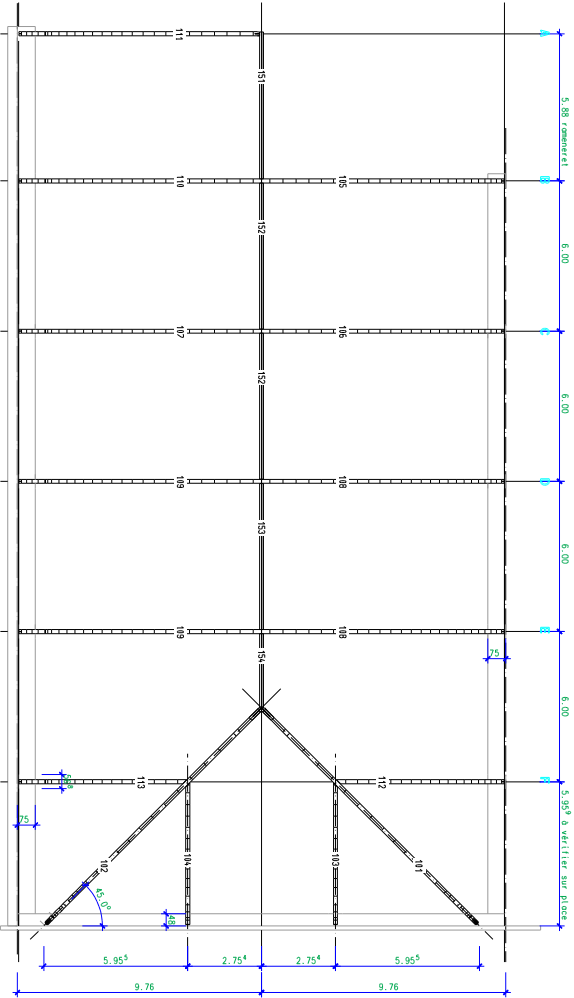

Implantation ferrure FPP1

File 1 ou 3

Implantation ferrure FPP3

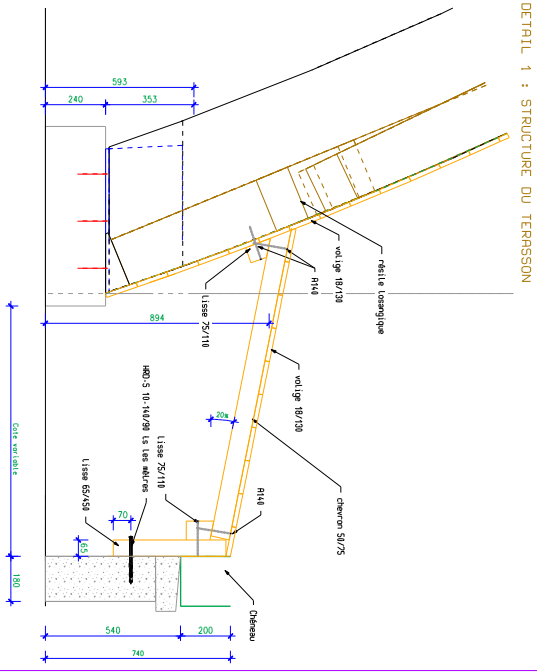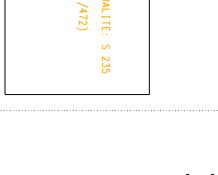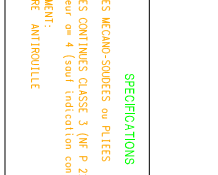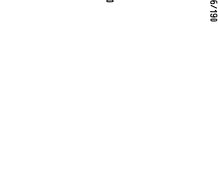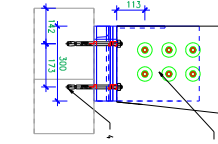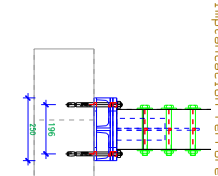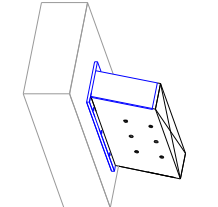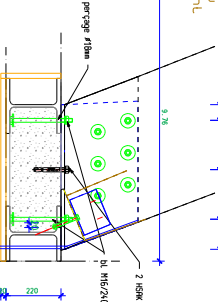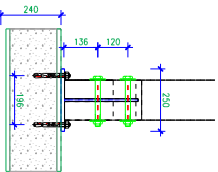

E Mise à jour DCE		D Modification implantation - Terrasse côté cour	
G Révision de production		F Révision de production	
A Modification ferrures de pied		B Modification ferrures de pied	
STRUCTURES LAMELLES-COLLEES			
CHARPENTE INDUSTRIALISEE			
Reconstruction de tennis - PARIS 15			
Affaire: 2 A Les Hôles d'HOUDON - 28260 LE MESNIL SIMON			
Date: 30.08.2001			
Dessiné: Y. ABERT			
Calculé: J. M. GODELIER			
Appr. projet: ☐			
Plan n°: CH001-E			
M.O.: 75116 PARIS - Tel : 01.47.04.79.99			