
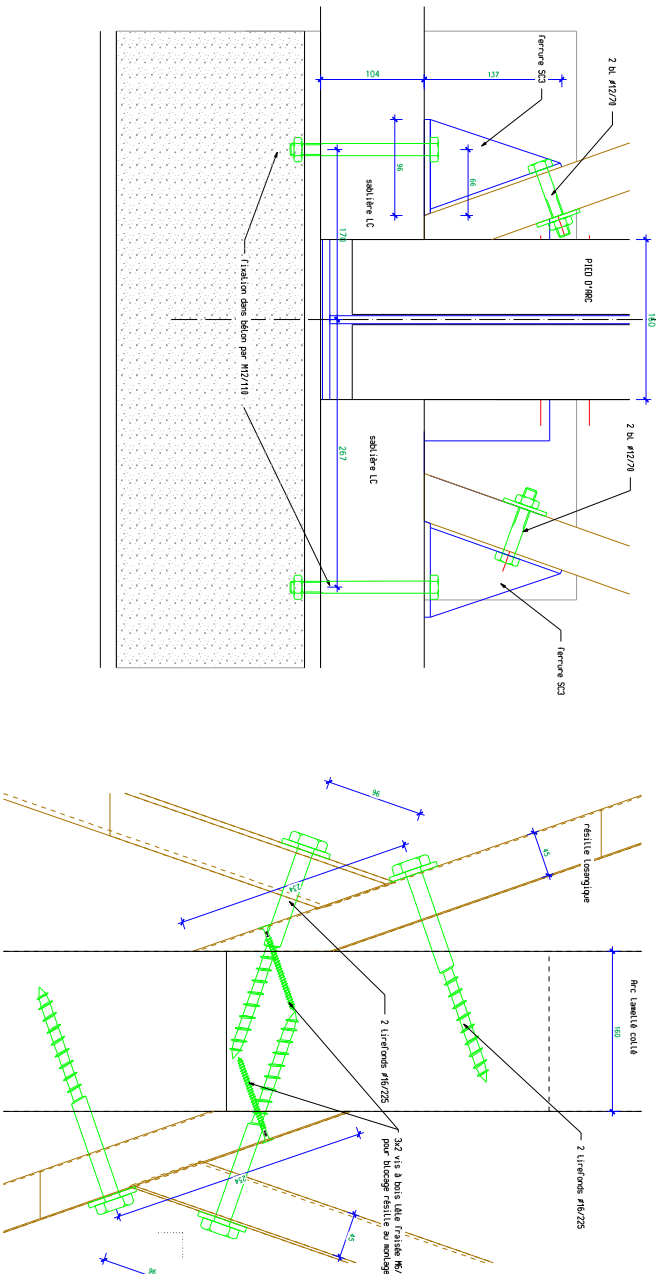
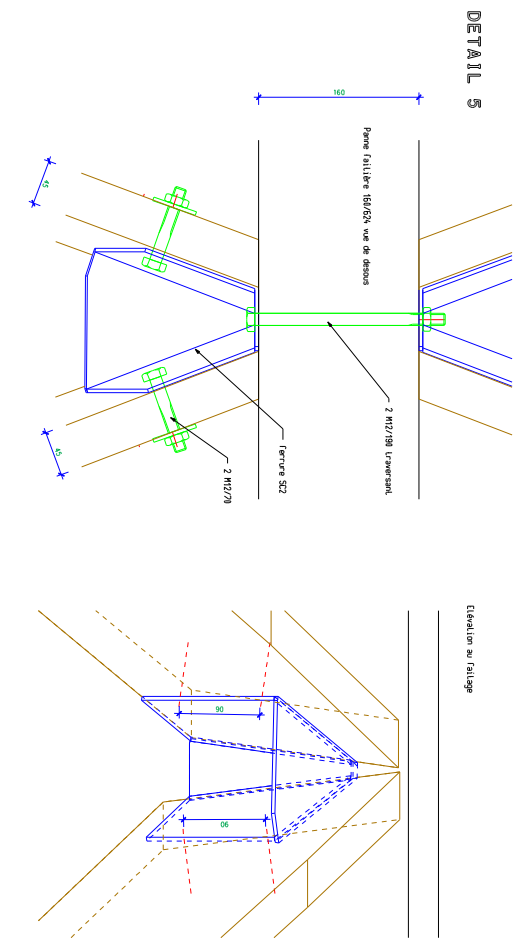
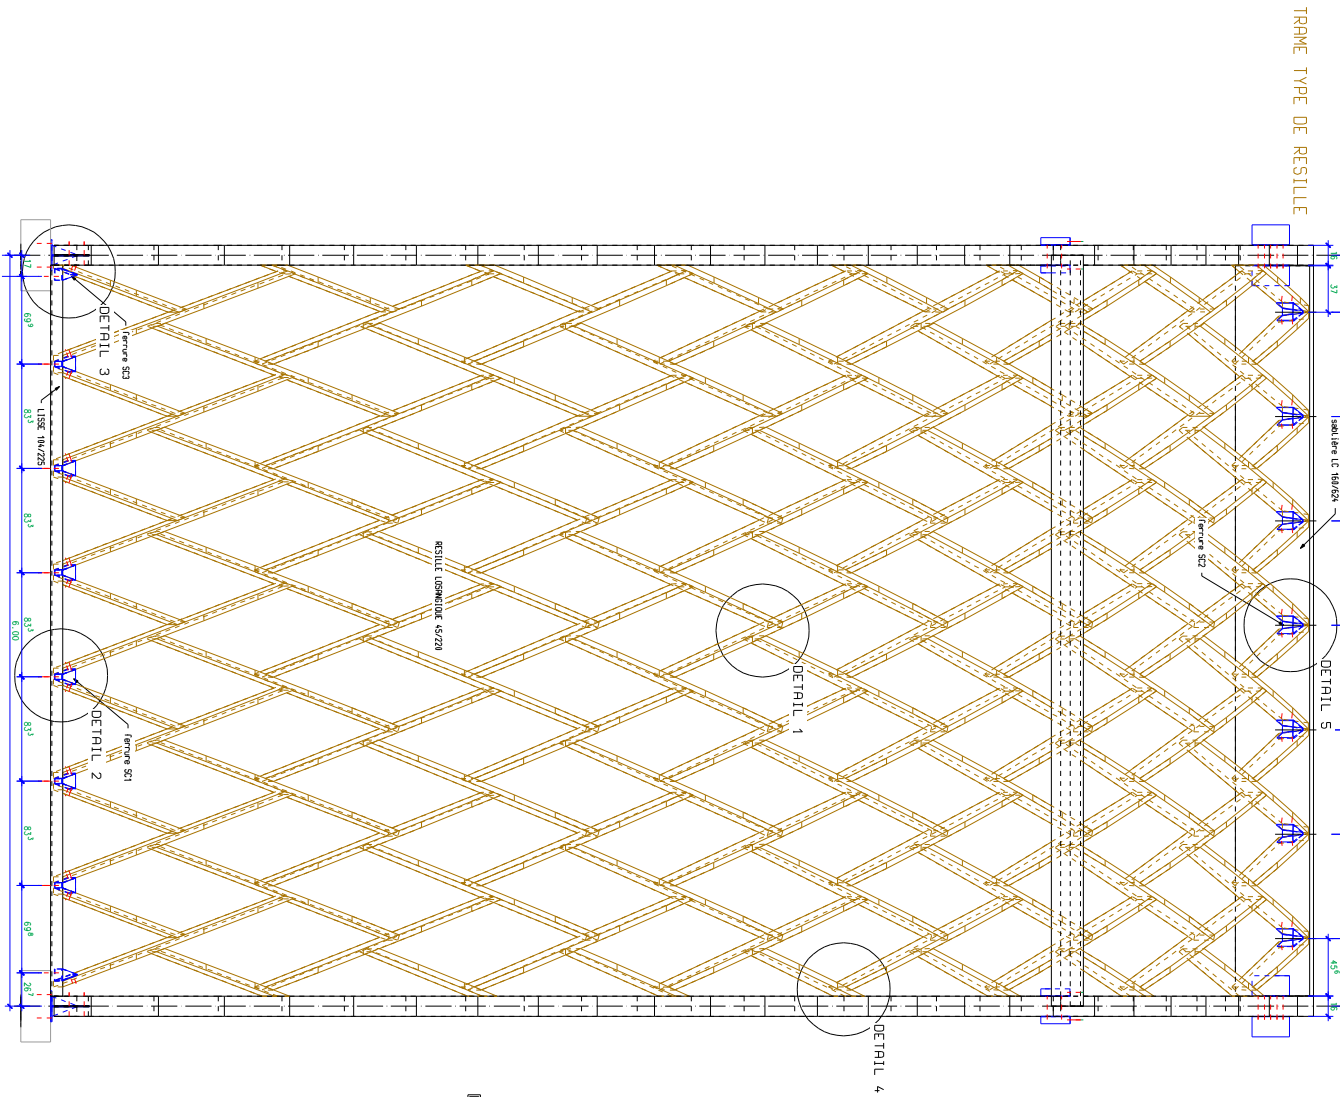
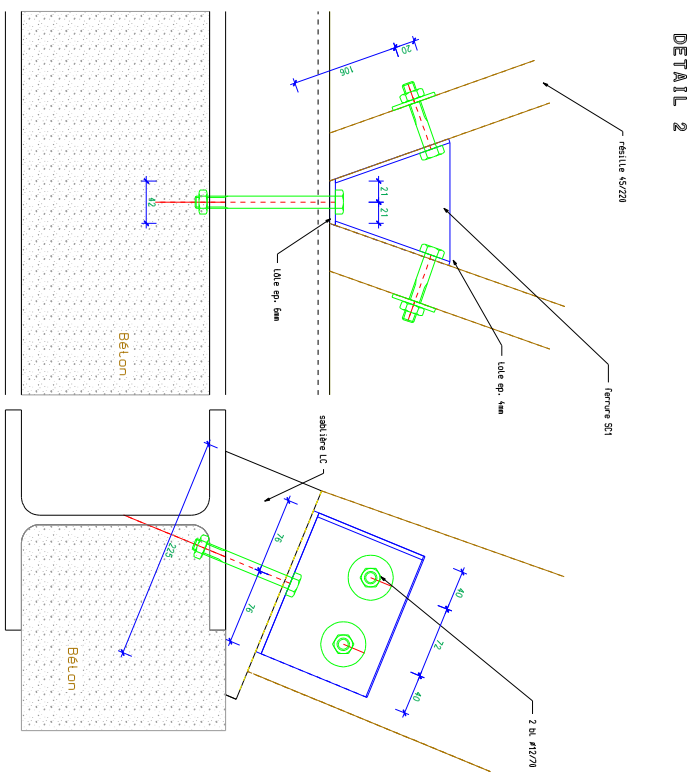
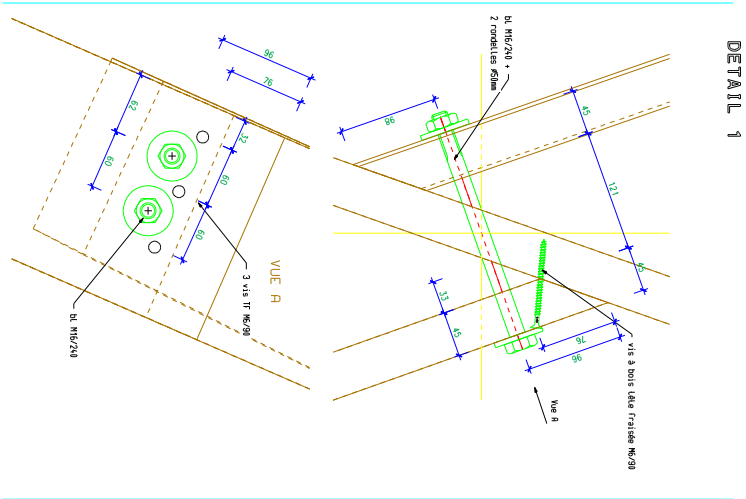
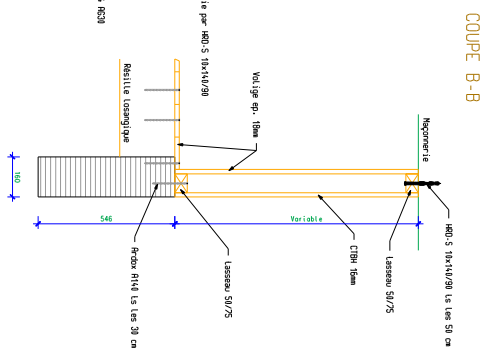


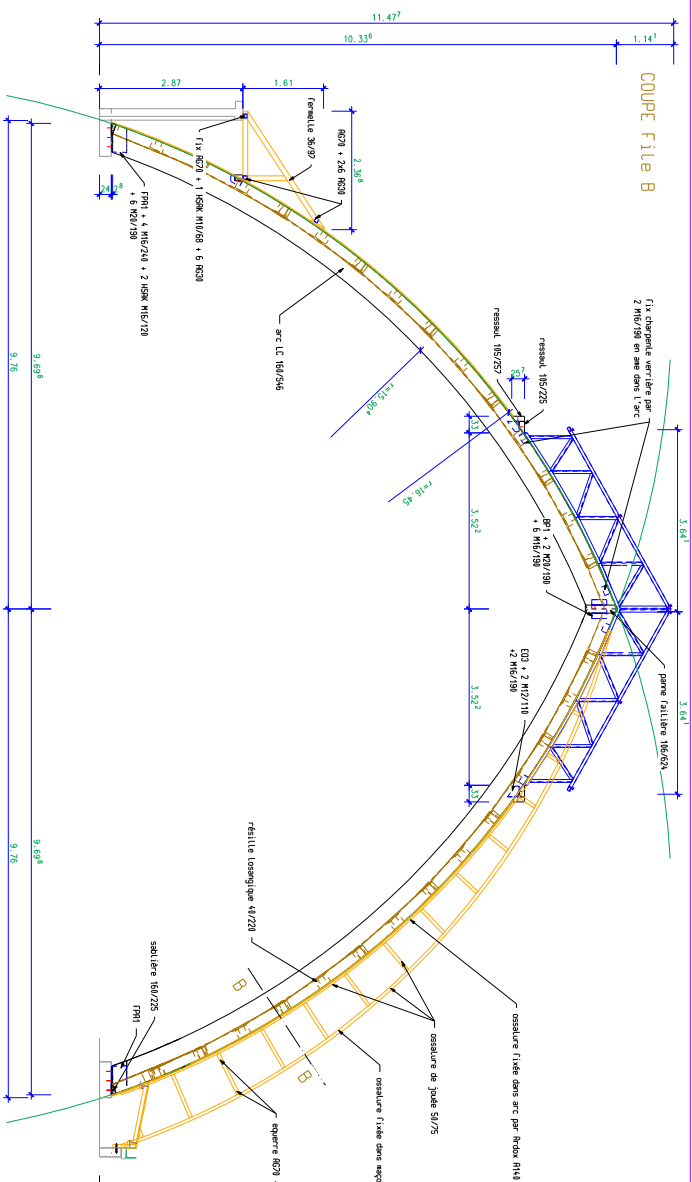

NOTA IMPORTANTE:

LE DÉFIL DE FISHION 4
S'APPLIQUE A TOUTES LES RIVES DE
LA RESILLE NOTAMMENT EN FILE A,
EN FILE 2 DANS LA GROUPE AINSI
QU'AU NIVEAU DES ARETIERES DE GROUPE

SPECIFICATIONS

FERRURES MECANO-SOUDEES ou PLEES ACIER QUALITE: S 235
SOUDES CONTINUES CLASSE 3 (NF P 22-470/471/472)
Epoisseur om 4 (sauf indication contraire).















